NORD

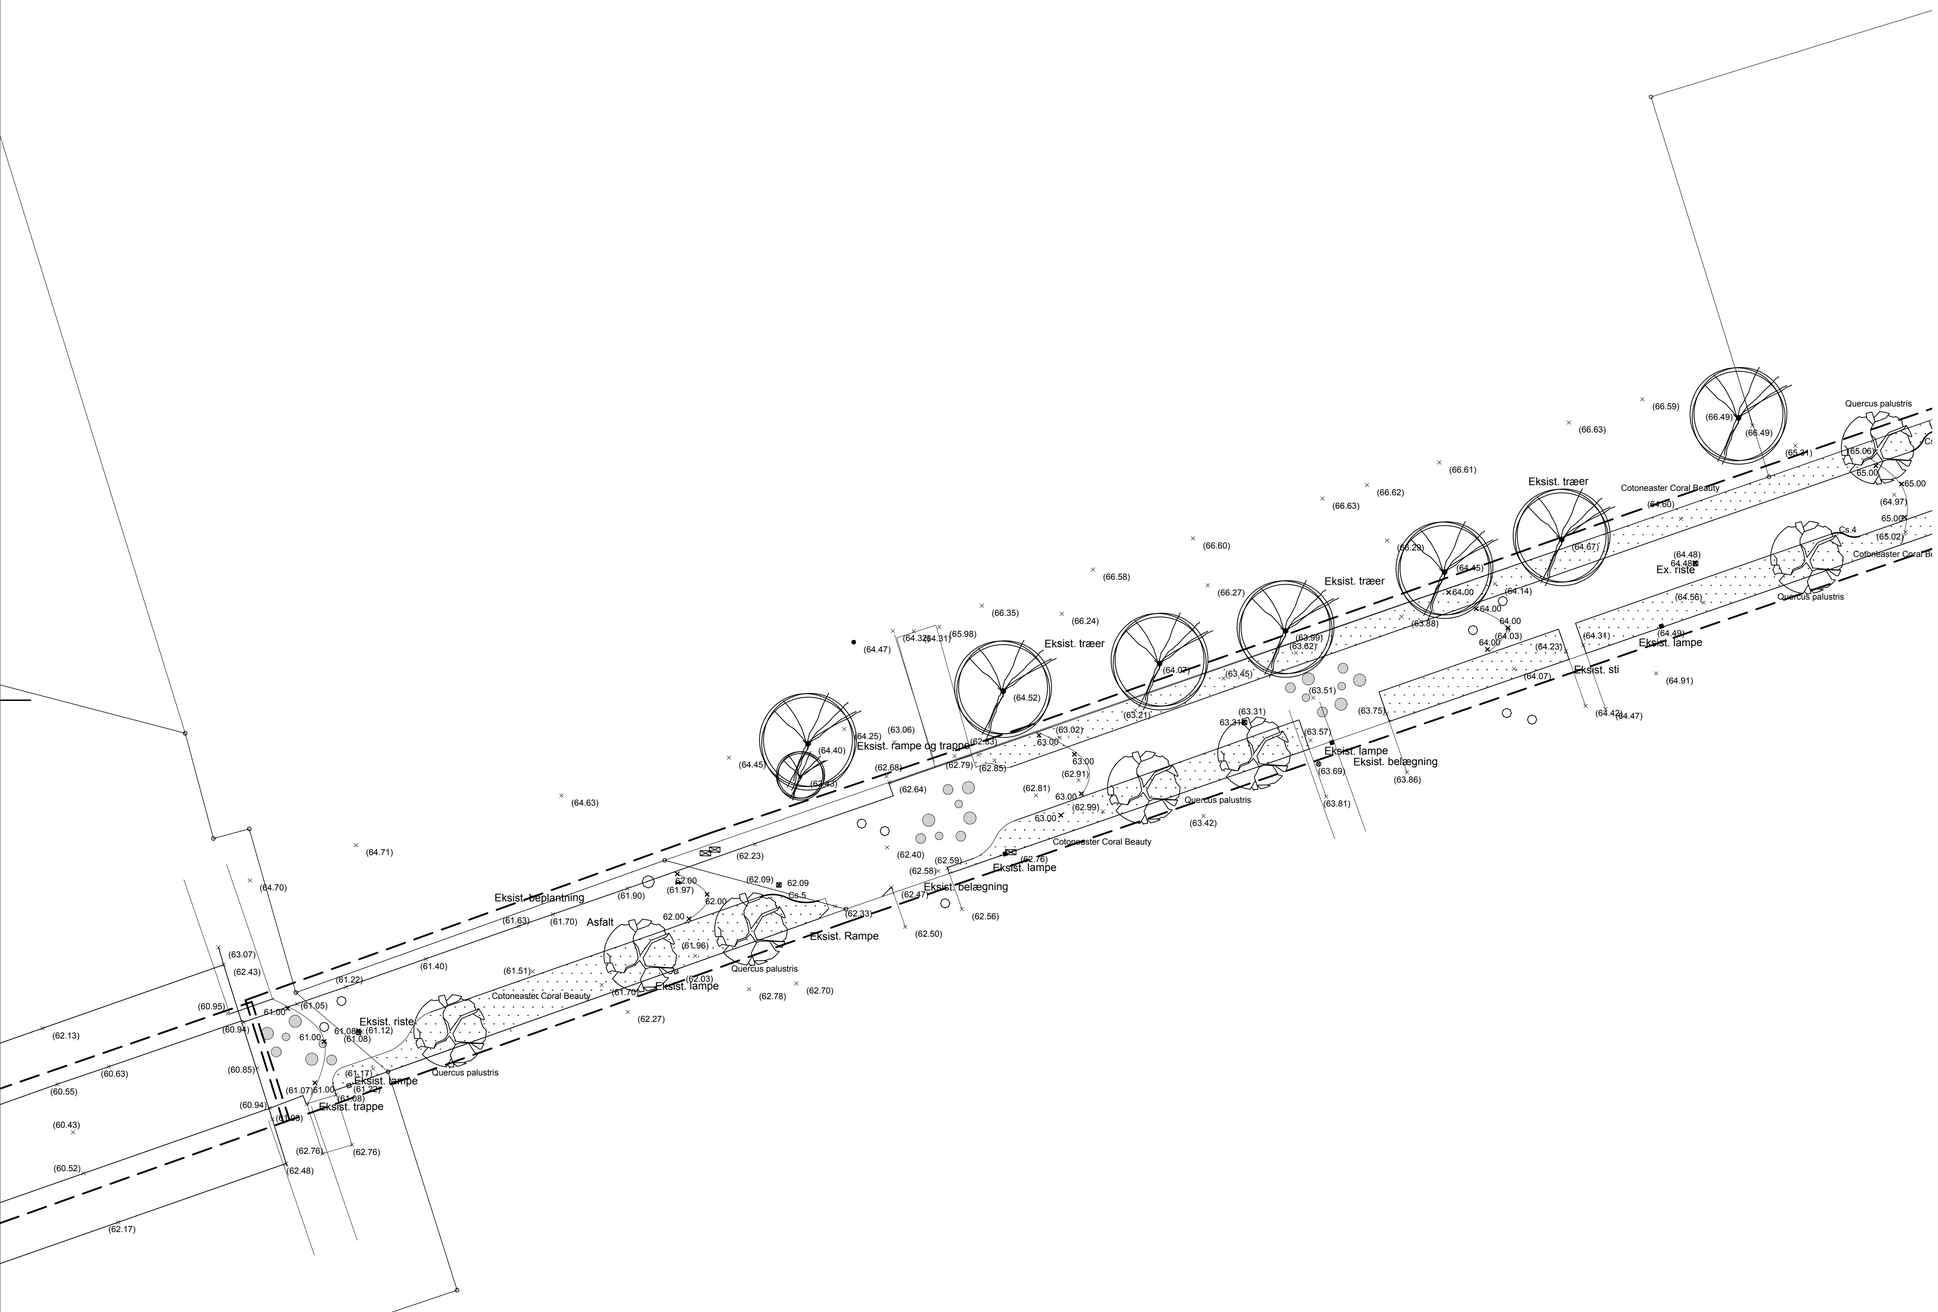

SIGNATURFORKLARING

× (58.91) Eksisterende koter
× 68.00 Nye koter

- Skel
- Entreprisegrænse
- Asfalt — Asfalt - 60 mm GAB - 30 mm PA
- Cortenstålskant - 8x200 mm - Cortenstål - Lysning 100 mm (se detalje tegninger Cs.1 - Cs.5)
- Cortenstålskant - 8x500 mm - Cortenstål (se detalje tegninger Cs.6 - Cs.9)
- Stålkant - 5x100 mm - Som AluExcel fra Milfordlandskab
  Skarp asfaltkant lægges op mod stålkant
- Siddeplint - 1000x600x500 mm - Som fra Århus Cementvarefabrik
- Bord - 800x180 mm - Som Silver Bord fra Zenzo Group
- Termoplast - Ø:800/650/500 mm - Hvid termoplast
- Lysmaster - 5800 mm - Aluminimum - RAL 9006 - 3 stk. Arne pr. mast . Som Arne Gadelampe fra Zenzo Group
- Faldsand - 300 mm - Som Faldsand 38V fra Dansand
- 1 — Balancebane 6 år + - som banen HASE / Sik Holz nr 2.15.43.2 fra Uniqa legepladser
- 2 — 14 stk Balance stubbe - som N2018-5 fra Uniqa legepladser
  2 stk balance bom - som Vare nr. 13517 fra Uniqa legeredskaber
  Sti af stenmel og 8 stk trinforkant af Robinie træ 50x100 mm.
- 3 — Sandkasse - 300 mm - Som Sandkassesand fra Dansand
- 4 — Gyngestativ - Som Gyngestativ nr. 13538 fra Uniqa legeredskaber -
  Faldunderlag - 300 mm - som Faldsand fra Dansand
- 5 — Karusel med faldunderlag - som Karrusel Twister Vare nr. 23596 fra Uniqa legepladser
  Faldunderlag - Ø5200 mm - 300 mm - Som Faldsand fra Dansand
- 6 — Vippe med 4 sæder - Som varenr. 25451 fra Uniwa legepladser
  Faldunderlag - 300 mm - Som Faldsand fra Dansand
- 7 — Svævebane - L:30000 mm - som varenr. 35626 fra Uniqa legepladser
  Faldunderlag - 30 mm - Som Faldsand fra Dansand
- Kant omkring faldunderlag - Ø120-160 mm - H: 700-1100 - Robinia - Som LE20524 Robinia palisader fra Norleg
  Palisader sættes med varierende opkant, uens og ikke bølgende - Opkant 100-400 mm
- Sikkerhedszone for legeredskaber
- Eksiterende belysning
- Eksist. asfalt — Eksist sti / asfalt

SL1.03A

PLANTELISTE:	Latinsk navn	Dansk navn	Str./afstand
	Rullegræs - Som ProTurf Sport fra DLF		
Græs	Græs - Som Masterline Prodana fra DLF		
	Cotoneaster dammeri "Coral Beauty"	Dværgmispel	Bundpl. CO / 6 stk pr. m2
	Quercus palustris	Sumpeg	H14-16 mTk / Opb. til 2 stokke - vandingsslange
	Pinus sylvestris	Skovfyr	250-300 mTk / Opb. til 2 stokke - vandingsslange
	Nothofagus antarctica	Sydbøg	H14-16 mTk / Opb. til 2 stokke - vandingsslange
	Ulmus minor suberosa	Korkelm	H14-16 mTk / Opb. til 2 stokke - vandingsslange

NB.:
Alle ubenævnte mål er angivet i mm.
Mål skal kontrolleres på stedet.
System34.
Koter er iht. DVR90 og angivet i m.

Rev. A	Fjernelse af landindspektør underlag på tegninger	Sign.: HC	Dato: 27.08.2018

Skolestien - Skanderborg

SAG:	Skolestien - Skanderborg	SAG NR.: 18.150	TEGN. NR.: SL1.03A
STED:	Højvangen, 8660 Skanderborg	MÅL: 1:200	
EMNE:	Situationsplan - del 3	DATO: 02.07.2018	
FASE:	Hovedprojekt	SIGN.: HC	

○ Rådgiver: skanderborg forsyningsvirksomhed a/s
Skanderborg Forsyningsvirksomhed A/S
Dejbøvej 1 tlf: 87 93 93 93
8660 Skanderborg epost@skanderborgforsyning.dk

○ Bygherre: Skanderborg Kommune
Skanderborg Kommune, Teknik og Miljø
Knudsvej 34 tlf: 78 73 21 78
8680 Ry skanderborg.kommune@skanderborg.dk

● Landskabsarkitekt: TerraNova LANDSKABSARKITEKTER
Terra Nova Landskabsarkitekter
Papirfabrikken 24, 1. sal tlf: 40 63 00 62
8600 Silkeborg hc@terranovalandskab.dk