


11ac

Ledninger digitaliseret fra Skanderborg Kommunes webgis.  
Den nøjagtige placering skal verificeres på stedet.

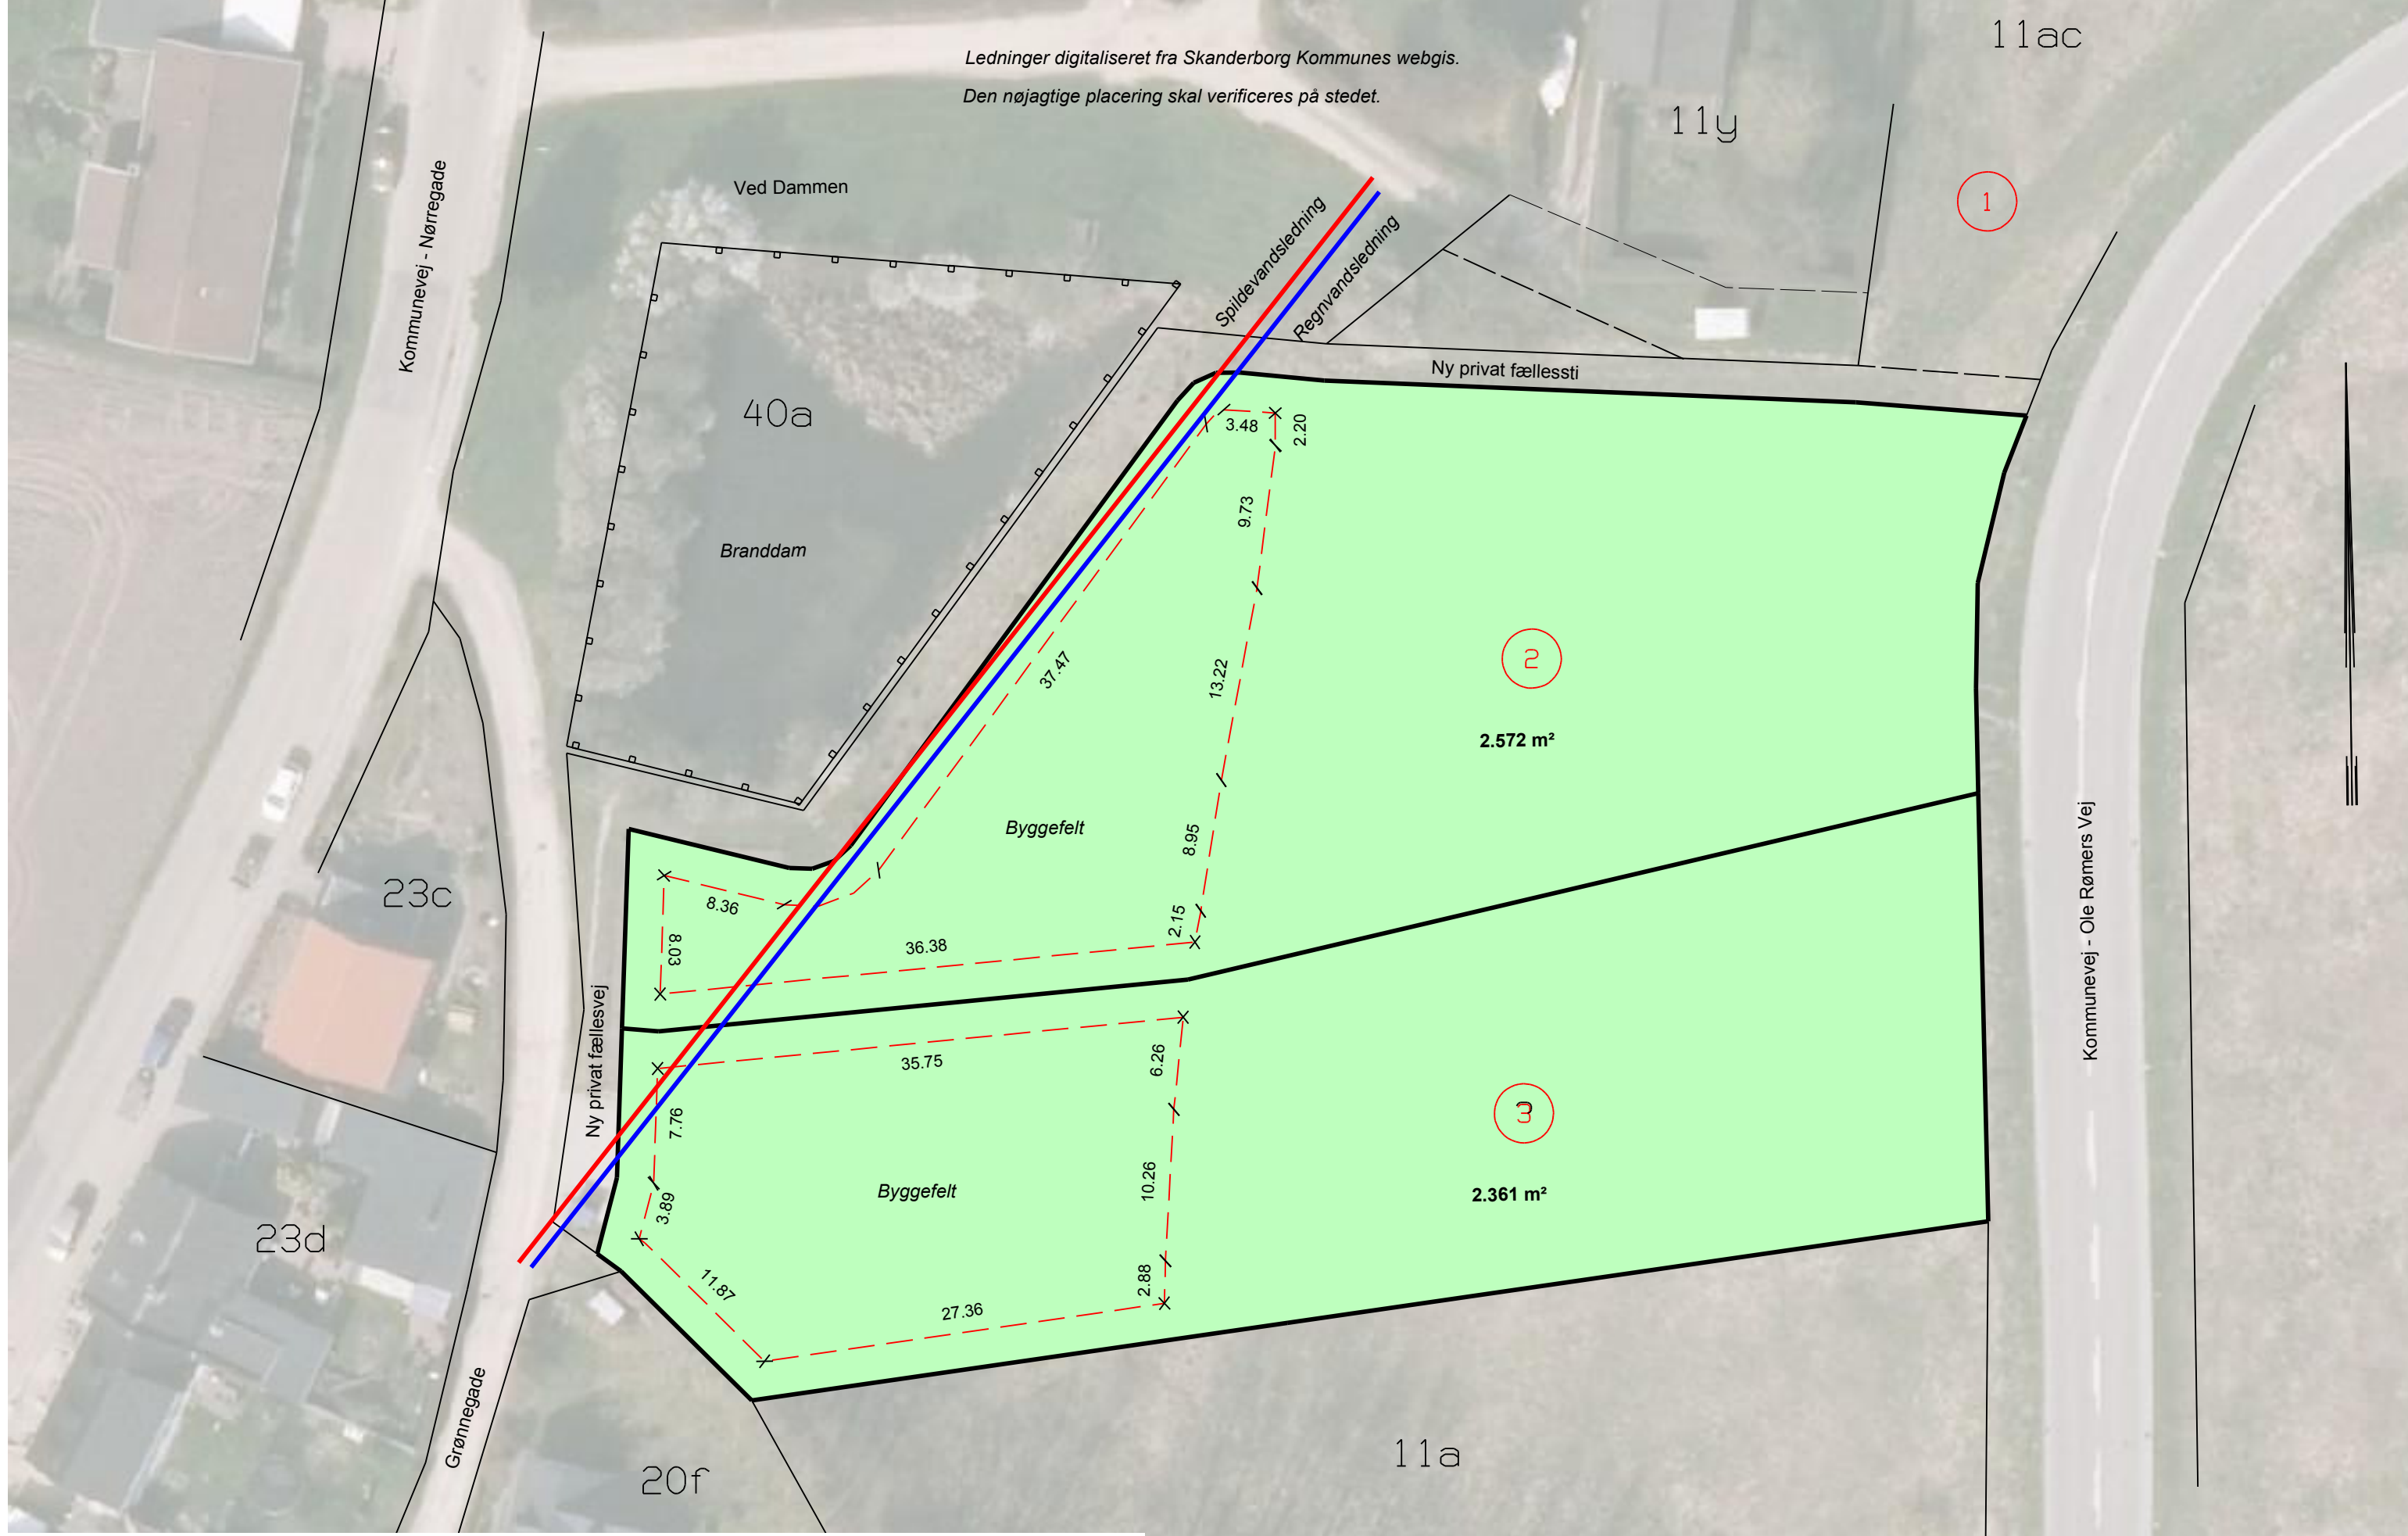

Koordinatsystem: DKTM2    Koter i forhold til: -    Baggrundskort: GST Ortofoto

<b>AAKJÆR</b> LANDINSPEKTØRER Aarhus · Odder · Skanderborg · 86132922	Sag: Grønnegade, Låsby	J.nr./tegn.nr./rev.: 901231	
	Emne: Udstykningsplan - lokalplan 1134	Mål: 1: 400	Dato: 28.02.19
	Matr.nr.: 11ac Låsby By, Låsby	Kontrol: JES Ber.: JES	Landinspektør