


KOORDINATLISTE - system S34J

Nr	Y	X	BEMÆRKNING	Nr	Y	X	BEMÆRKNING	Nr	Y	X	BEMÆRKNING	Nr	Y	X	BEMÆRKNING
1	173808,49	237678,77	Gl. mål	32	173819,51	237708,59	Gl. mål	63	173823,21	237782,67	Jernrør med skeltegn	94	173812,87	237785,01	Jernrør med skeltegn
2	173754,44	237738,62	Gl. mål	33	173786,90	237621,77	Gl. mål	64	173819,56	237789,41	Jernrør med skeltegn	95	173816,09	237779,01	Jernrør med skeltegn
3	173708,32	237684,75	Gl. mål	34	173774,74	237676,48	Gl. mål	65	173815,23	237795,74	Jernrør med skeltegn	96	173818,67	237772,70	Jernrør med skeltegn
4	173710,95	237706,23	Gl. mål	35	173770,53	237727,47	Gl. mål	66	173811,73	237800,00	Jernrør med skeltegn	97	173819,93	237768,72	Jernrør med skeltegn
5	173826,99	237723,89	Gl. mål	36	173818,05	237709,50	Gl. mål	67	173804,73	237806,89	Jernrør med skeltegn	98	173820,59	237766,17	Jernrør med skeltegn
6	173806,59	237668,02	Gl. mål	37	173772,04	237884,41	Gl. mål	68	173798,68	237811,59	Jernrør med skeltegn	99	173821,53	237759,47	Jernrør med skeltegn
7	173712,63	237713,43	Gl. mål	38	173766,20	237874,11	Gl. mål	69	173792,64	237815,38	Jernrør med skeltegn	100	173822,37	237752,68	Jernrør med skeltegn
8	173753,88	237793,10	Gl. mål	39	173838,22	237669,36	Gl. mål	70	173785,27	237818,99	Jernrør med skeltegn	101	173822,21	237745,81	Jernrør med skeltegn
9	173761,06	237661,03	Gl. mål	40	173792,21	237628,91	Gl. mål	71	173778,07	237821,61	Jernrør med skeltegn	102	173821,34	237739,11	Jernrør med skeltegn
10	173837,21	237748,02	Gl. mål	41	173861,71	237773,94	Gl. mål	72	173770,63	237823,48	Jernrør med skeltegn	103	173820,23	237734,08	Jernrør med skeltegn
11	173874,98	237808,58	Gl. mål	42	173886,84	237793,61	Gl. mål	73	173768,57	237825,14	Jernrør med skeltegn	104	173818,04	237727,70	Jernrør med skeltegn
12	173895,15	237777,45	Gl. mål	43	173796,13	237632,65	Gl. mål	74	173768,10	237827,75	Jernrør med skeltegn	105	173815,61	237723,23	Jernrør med skeltegn
13	173890,67	237787,53	Gl. mål	44	173790,11	237705,99	Gl. mål	75	173802,24	237708,19	Jernrør med skeltegn	106	173812,53	237719,18	Jernrør med skeltegn
14	173823,08	237654,81	Gl. mål	45	173772,73	237644,66	Gl. mål	76	173793,12	237711,46	Jernrør med skeltegn	107	173808,89	237715,63	Jernrør med skeltegn
15	173845,59	237841,74	Gl. mål	46	173860,94	237752,16	Gl. mål	77	173774,80	237730,85	Jernrør med skeltegn	108	173805,29	237712,16	Jernrør med skeltegn
16	173861,65	237824,07	Gl. mål	47	173773,33	237856,82	Jernrør med skeltegn	78	173772,86	237747,53	Jernrør med skeltegn	109	173799,34	237702,76	Jernrør med skeltegn
17	173825,86	237857,27	Gl. mål	48	173802,05	237859,49	Jernrør med skeltegn	79	173771,72	237757,25	Jernrør med skeltegn	110	173798,05	237699,15	Jernrør med skeltegn
18	173768,10	237633,15	Gl. mål	49	173807,28	237856,74	Jernrør med skeltegn	80	173770,72	237765,83	Jernrør med skeltegn	111	173790,14	237672,39	Jernrør med skeltegn
19	173812,18	237865,47	Gl. mål	50	173814,49	237852,42	Jernrør med skeltegn	81	173770,04	237768,13	Jernrør med skeltegn	112	173782,07	237645,10	Jernrør med skeltegn
20	173798,34	237872,72	Gl. mål	51	173820,17	237849,01	Jernrør med skeltegn	82	173762,16	237794,60	Jernrør med skeltegn	113	173781,55	237642,34	Jernrør med skeltegn
21	173724,04	237737,34	Gl. mål	52	173838,75	237834,40	Jernrør med skeltegn	83	173765,36	237812,49	Jernrør med skeltegn	114	173781,59	237639,53	Jernrør med skeltegn
22	173718,00	237726,69	Gl. mål	53	173844,31	237828,23	Jernrør med skeltegn	84	173766,86	237814,83	Jernrør med skeltegn	115	173782,19	237636,79	Jernrør med skeltegn
23	173753,31	237804,47	Gl. mål	54	173852,92	237818,70	Jernrør med skeltegn	85	173769,55	237815,53	Jernrør med skeltegn	116	173783,32	237634,22	Jernrør med skeltegn
24	173830,46	237661,68	Gl. mål	55	173867,47	237801,67	Jernrør med skeltegn	86	173776,15	237813,83	Jernrør med skeltegn	117	173784,94	237631,93	Jernrør med skeltegn
25	173764,55	237775,56	Gl. mål	56	173858,44	237794,72	Jernrør med skeltegn	87	173782,53	237811,45	Jernrør med skeltegn	118	173788,05	237629,20	Jernrør med skeltegn
26	173763,77	237765,68	Gl. mål	57	173857,06	237755,71	Jernrør med skeltegn	88	173788,64	237808,44	Jernrør med skeltegn	119	173788,74	237624,25	Jernrør med skeltegn
27	173745,83	237751,15	Gl. mål	58	173830,38	237752,43	Jernrør med skeltegn	89	173794,40	237804,81	Jernrør med skeltegn	120	173819,79	237732,48	Jernrør med skeltegn
28	173734,74	237745,46	Gl. mål	59	173829,74	237760,70	Jernrør med skeltegn	90	173799,76	237800,60	Jernrør med skeltegn	121	173786,99	237630,01	Jernrør med skeltegn
29	173811,95	237698,35	Gl. mål	60	173828,33	237768,24	Jernrør med skeltegn	91	173801,42	237799,11	Jernrør med skeltegn	122	173816,43	237629,46	Bygningshjørne
30	173755,37	237654,59	Gl. mål	61	173826,14	237775,59	Jernrør med skeltegn	92	173804,66	237795,87	Jernrør med skeltegn	123	173824,87	237626,97	Bygningshjørne
31	173839,04	237749,46	Gl. mål	62	173825,01	237778,58	Jernrør med skeltegn	93	173809,04	237790,65	Jernrør med skeltegn	124	173799,95	237614,32	Bygningshjørne

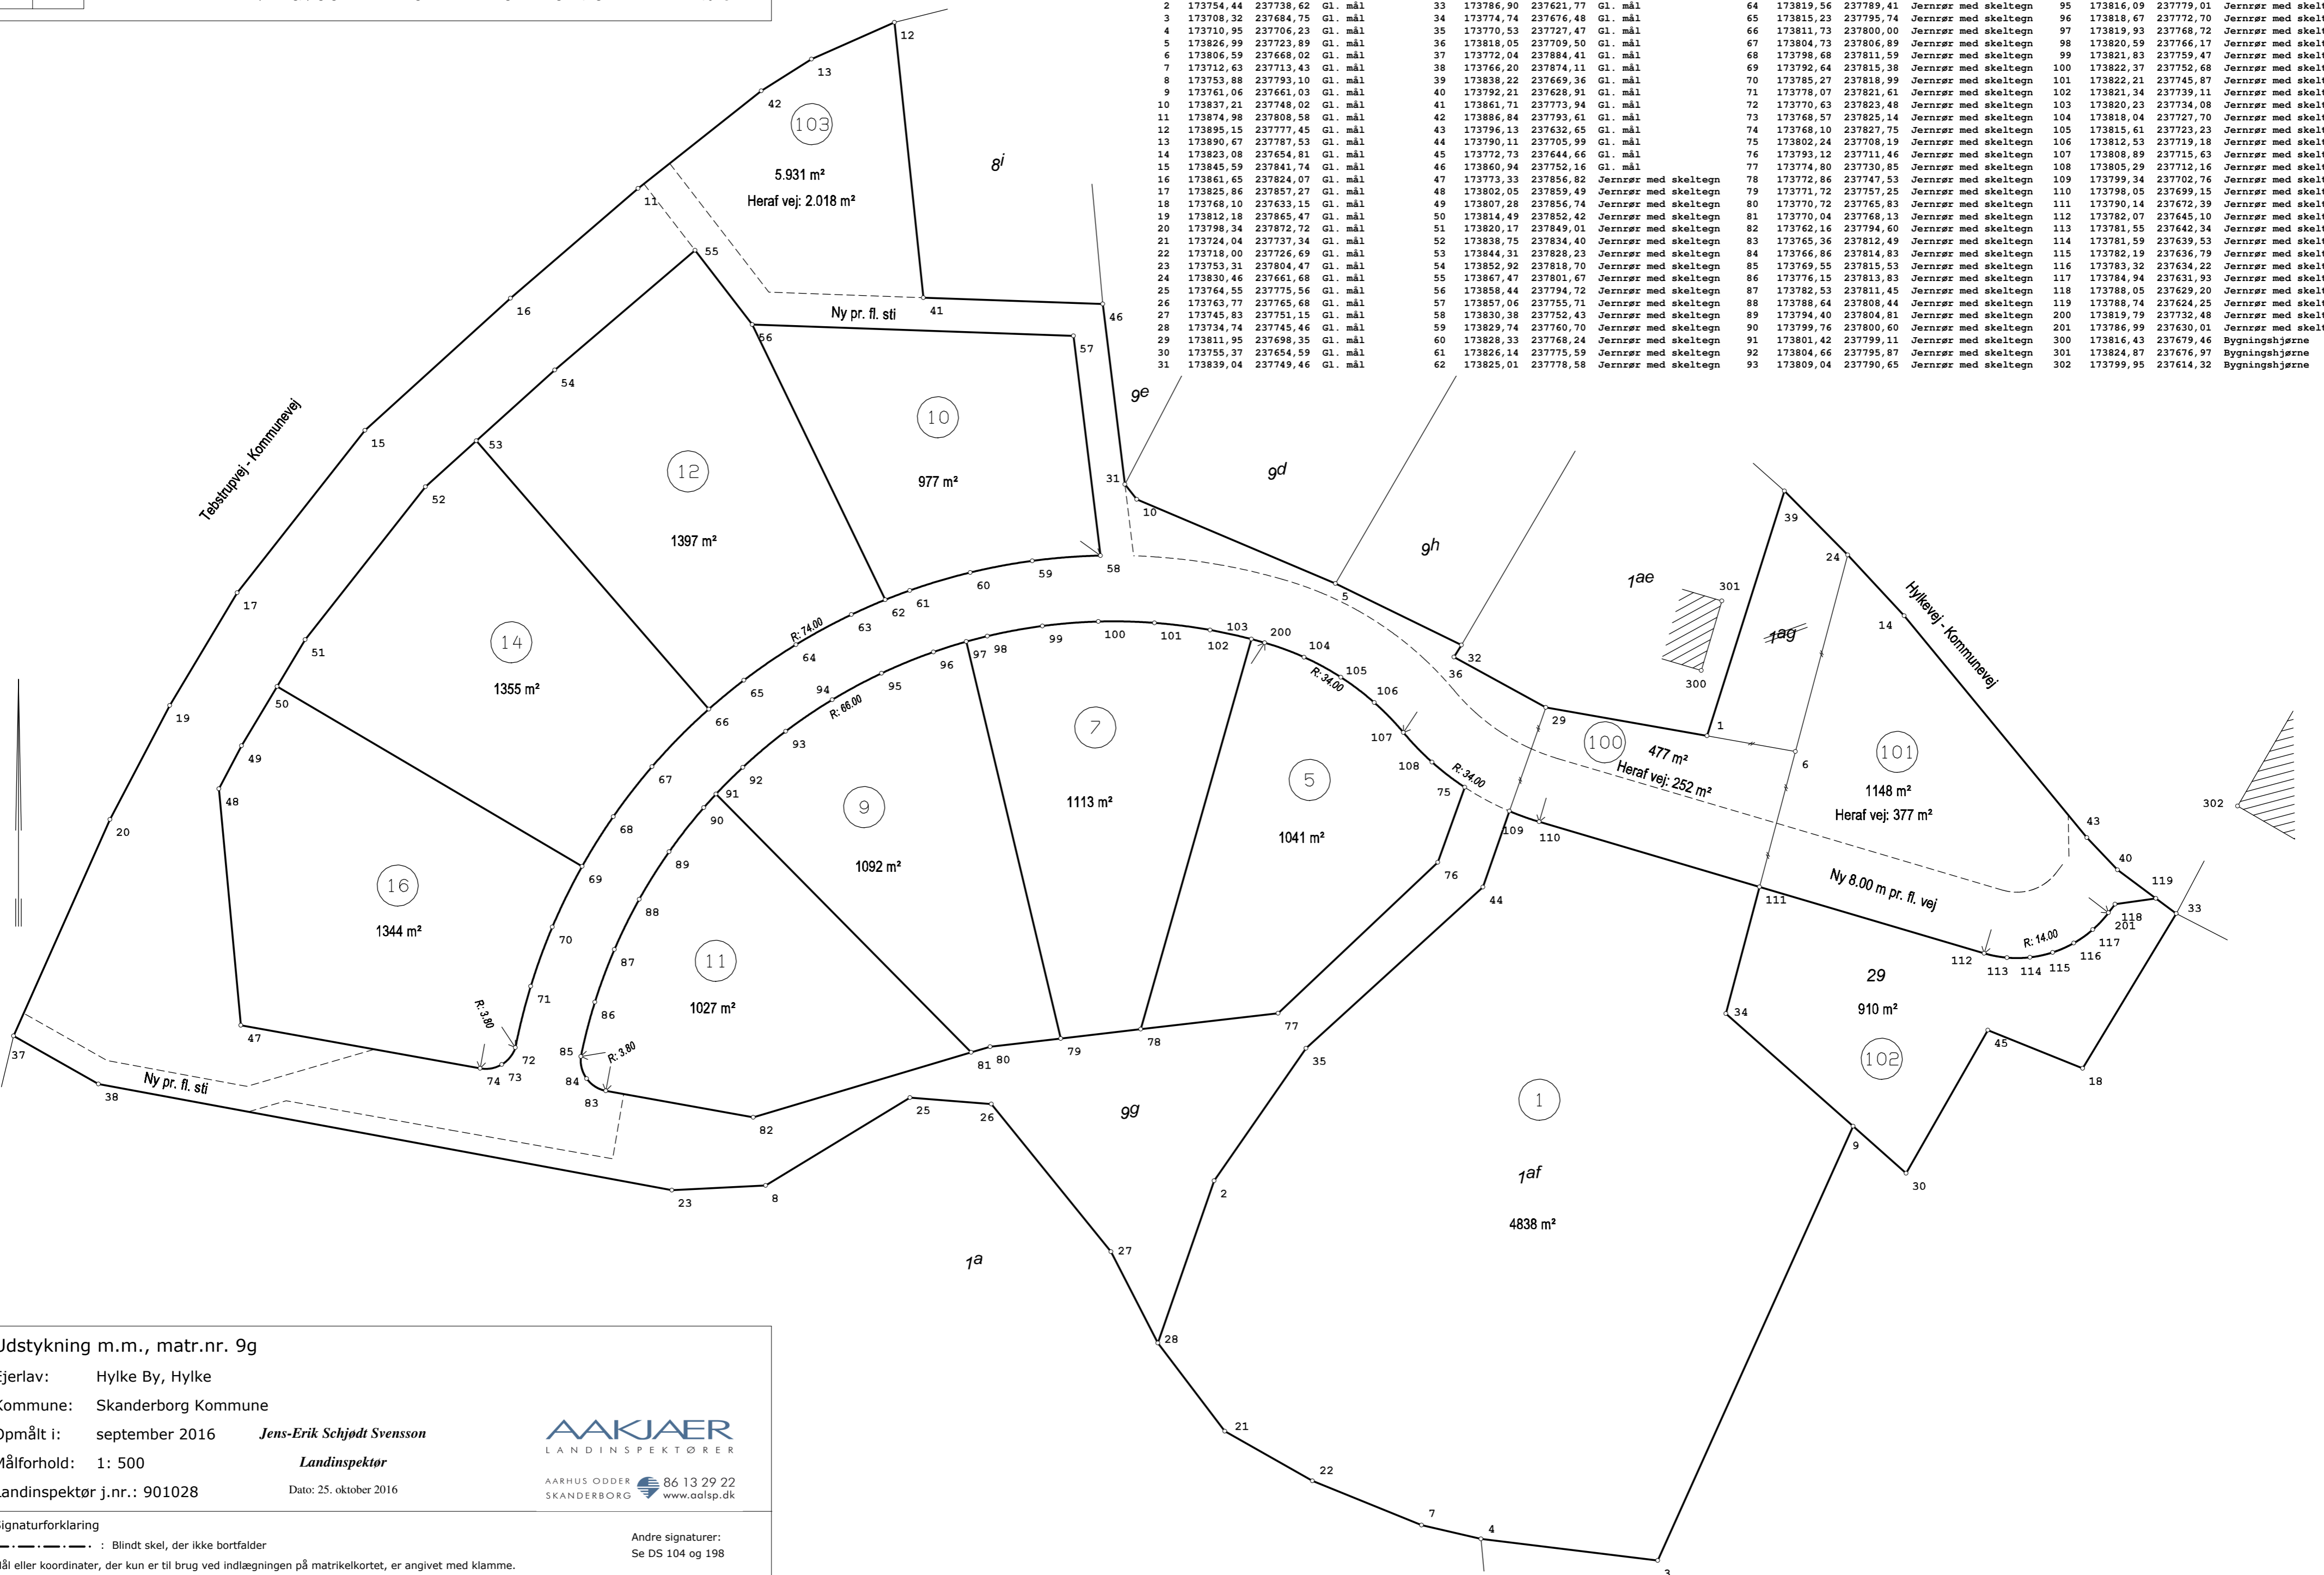

Udstykning m.m., matr.nr. 9g

Ejerlav: Hylke By, Hylke

Kommune: Skanderborg Kommune

Opmålt i: september 2016 Jens-Erik Schjødt Svensson

Målforshold: 1: 500 Landinspektør

Landinspektør j.nr.: 901028 Dato: 25. oktober 2016



Signaturforklaring

--- : Blindt skel, der ikke bortfalder
 Mål eller koordinater, der kun er til brug ved indlægningen på matrikelkortet, er angivet med klamme.
 Mål eller koordinater, der er overført fra en sag, der tidligere er indsendt til Geodaststyrelsen, er mærket med GL.

Andre signaturer:
 Se DS 104 og 198